

MODULARIO n. 1
F. - Cat. n. 1 - 215



MINISTERO DELLE FINANZE
DIREZIONE GENERALE DEL CATASTO E DEI SERVIZI TECNICI ERARIALI


MOD. B (Nuovo Catasto Edilizio Urbano)

Lire 20

28 NUOVO CATASTO EDILIZIO URBANO

(R. DECRETO-LEGGE 13 APRILE 1939, N. 652)

Planimetria dell'immobile situato nel Comune di Torino Via Lungo Po Antonelli 53
Ditta Pittavino Ada in Ciobellina n. Fossano 8-X-1905 Cagnassone Luciano n. Torino 1-5-1937
Allegata alla dichiarazione presentata all'Ufficio Tecnico Erariale di Torino

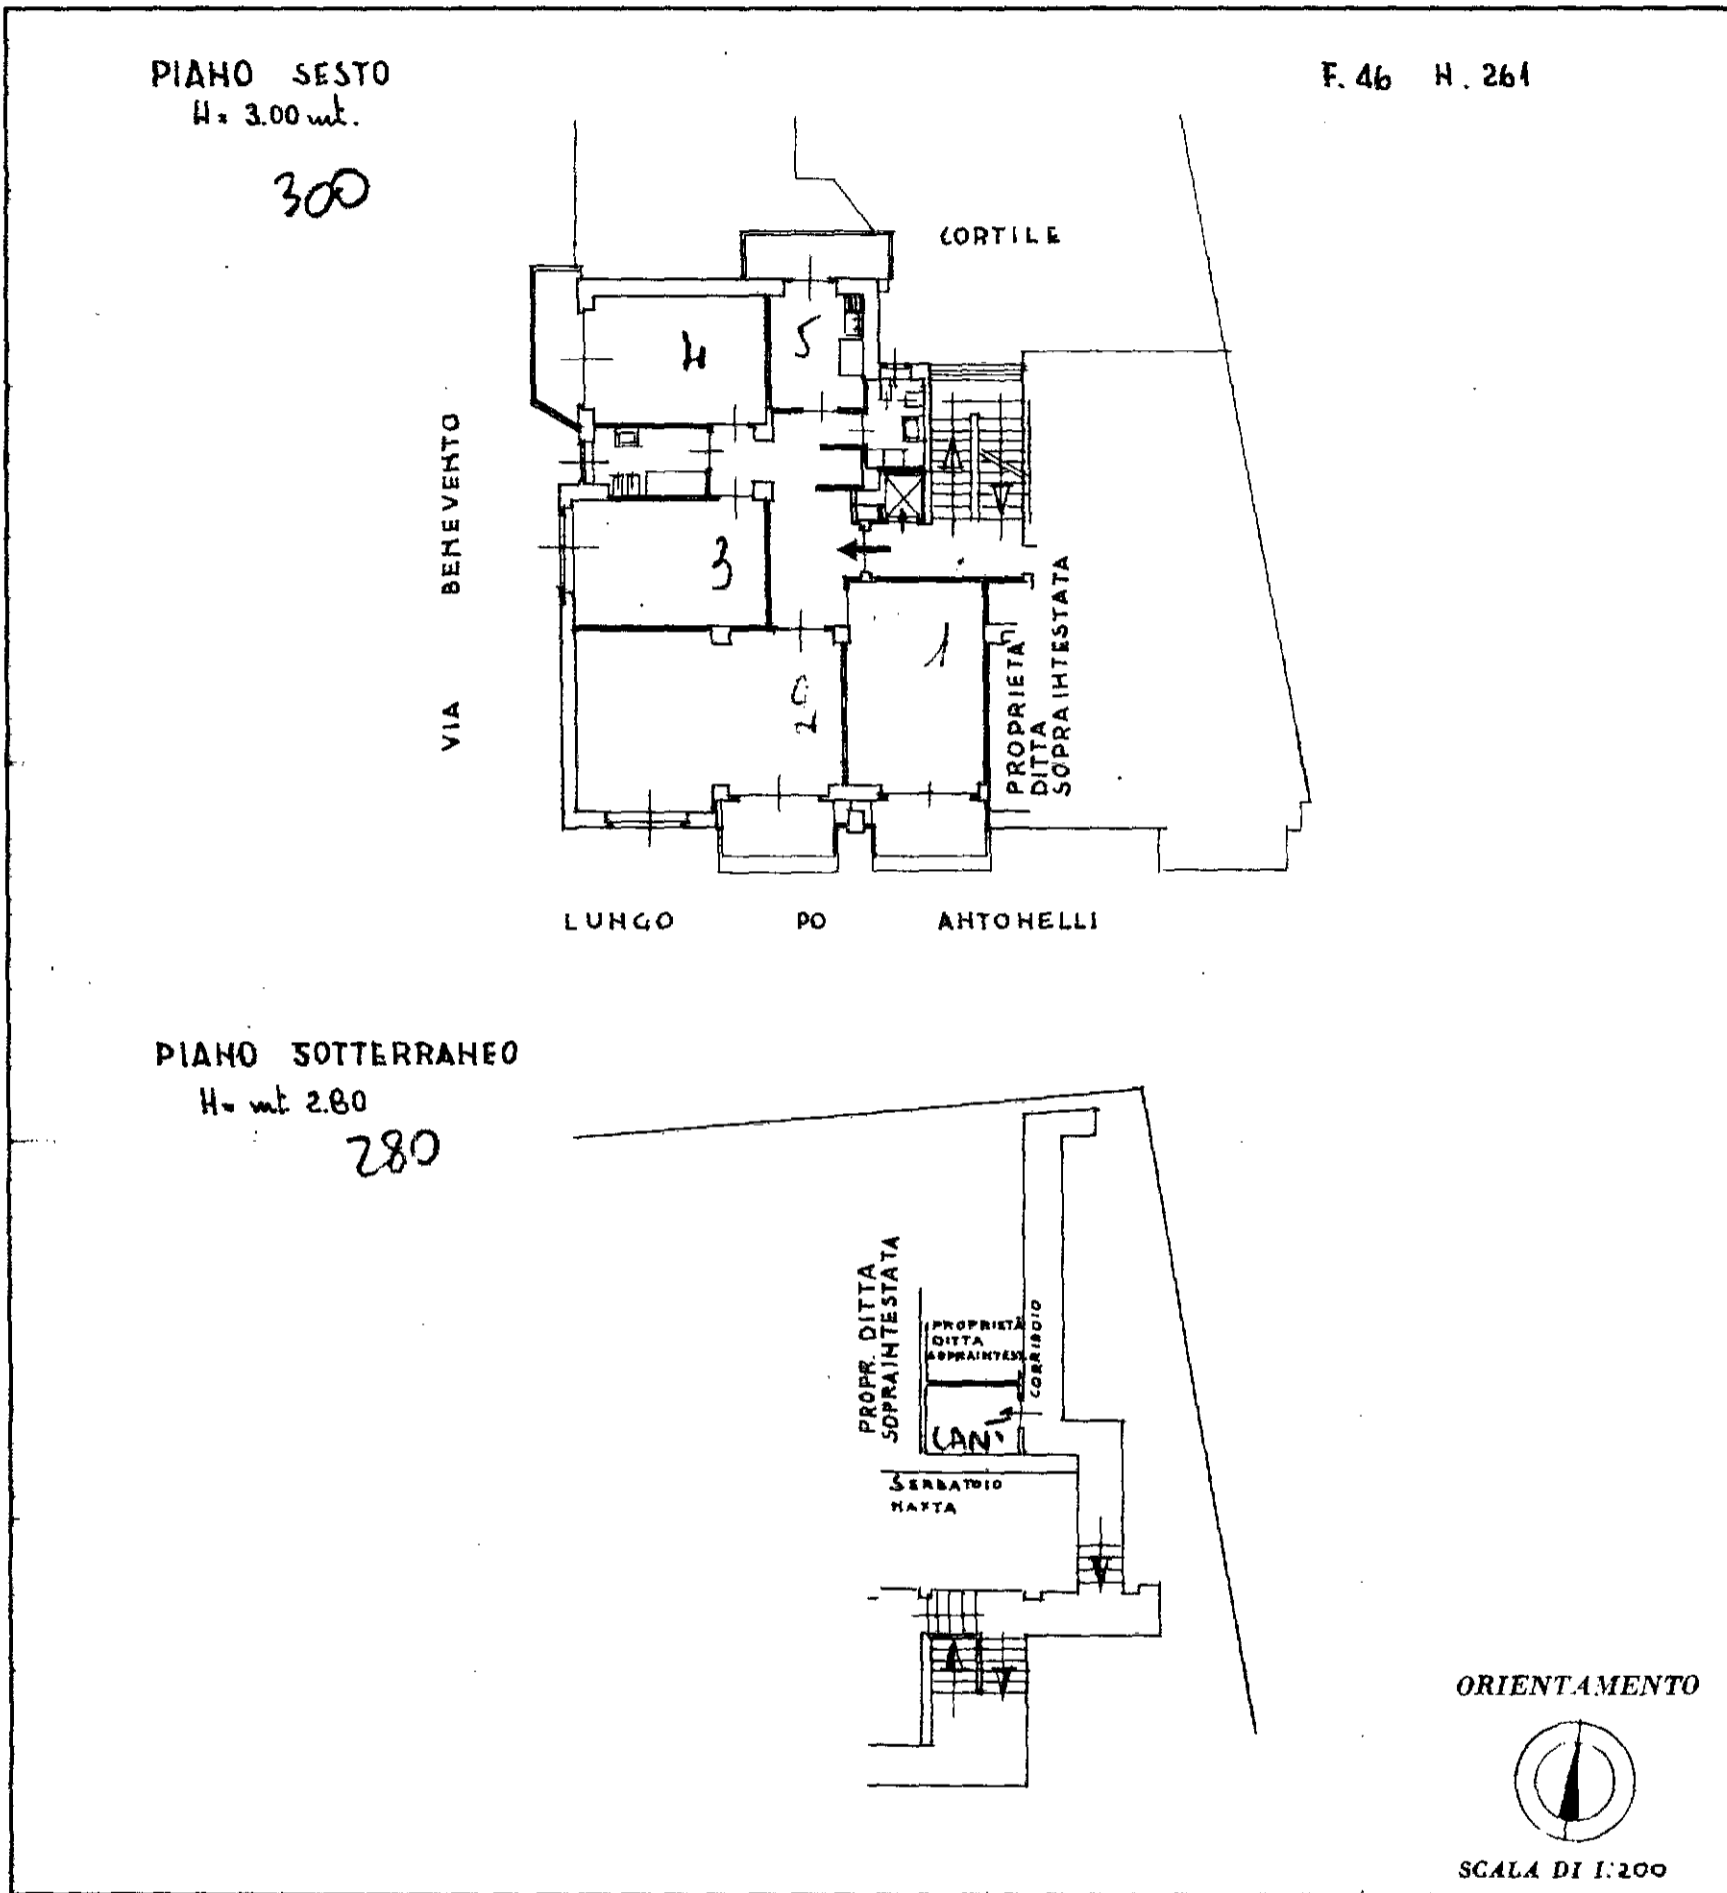

SPAZIO RISERVATO PER LE ANNOTAZIONI D'UFFICIO

DATA **22 NOV 1962**
PROT. N° **17828**

Compilata dal Geom. Guido Amodeo
(Titolo, nome e cognome del tecnico)

Iscritto all'Albo dei Geometri
della Provincia di Torino

DATA 5-XI-1962

Firma: Guido Amodeo

ISTITUTO POLIGRAFICO DELLO STATO