

MODULARIO
F. rig. rend. 497




MINISTERO DELLE FINANZE
DIREZIONE GENERALE DEL CATASTO E DEI SS.TT.EE.
CATASTO EDILIZIO URBANO (RDL 13-4-1939, n. 652)

MOD. **BN** (CEU)

LIRE
250

Planimetria di u.i.u. in Comune di MILANO via CADORE civ. 2

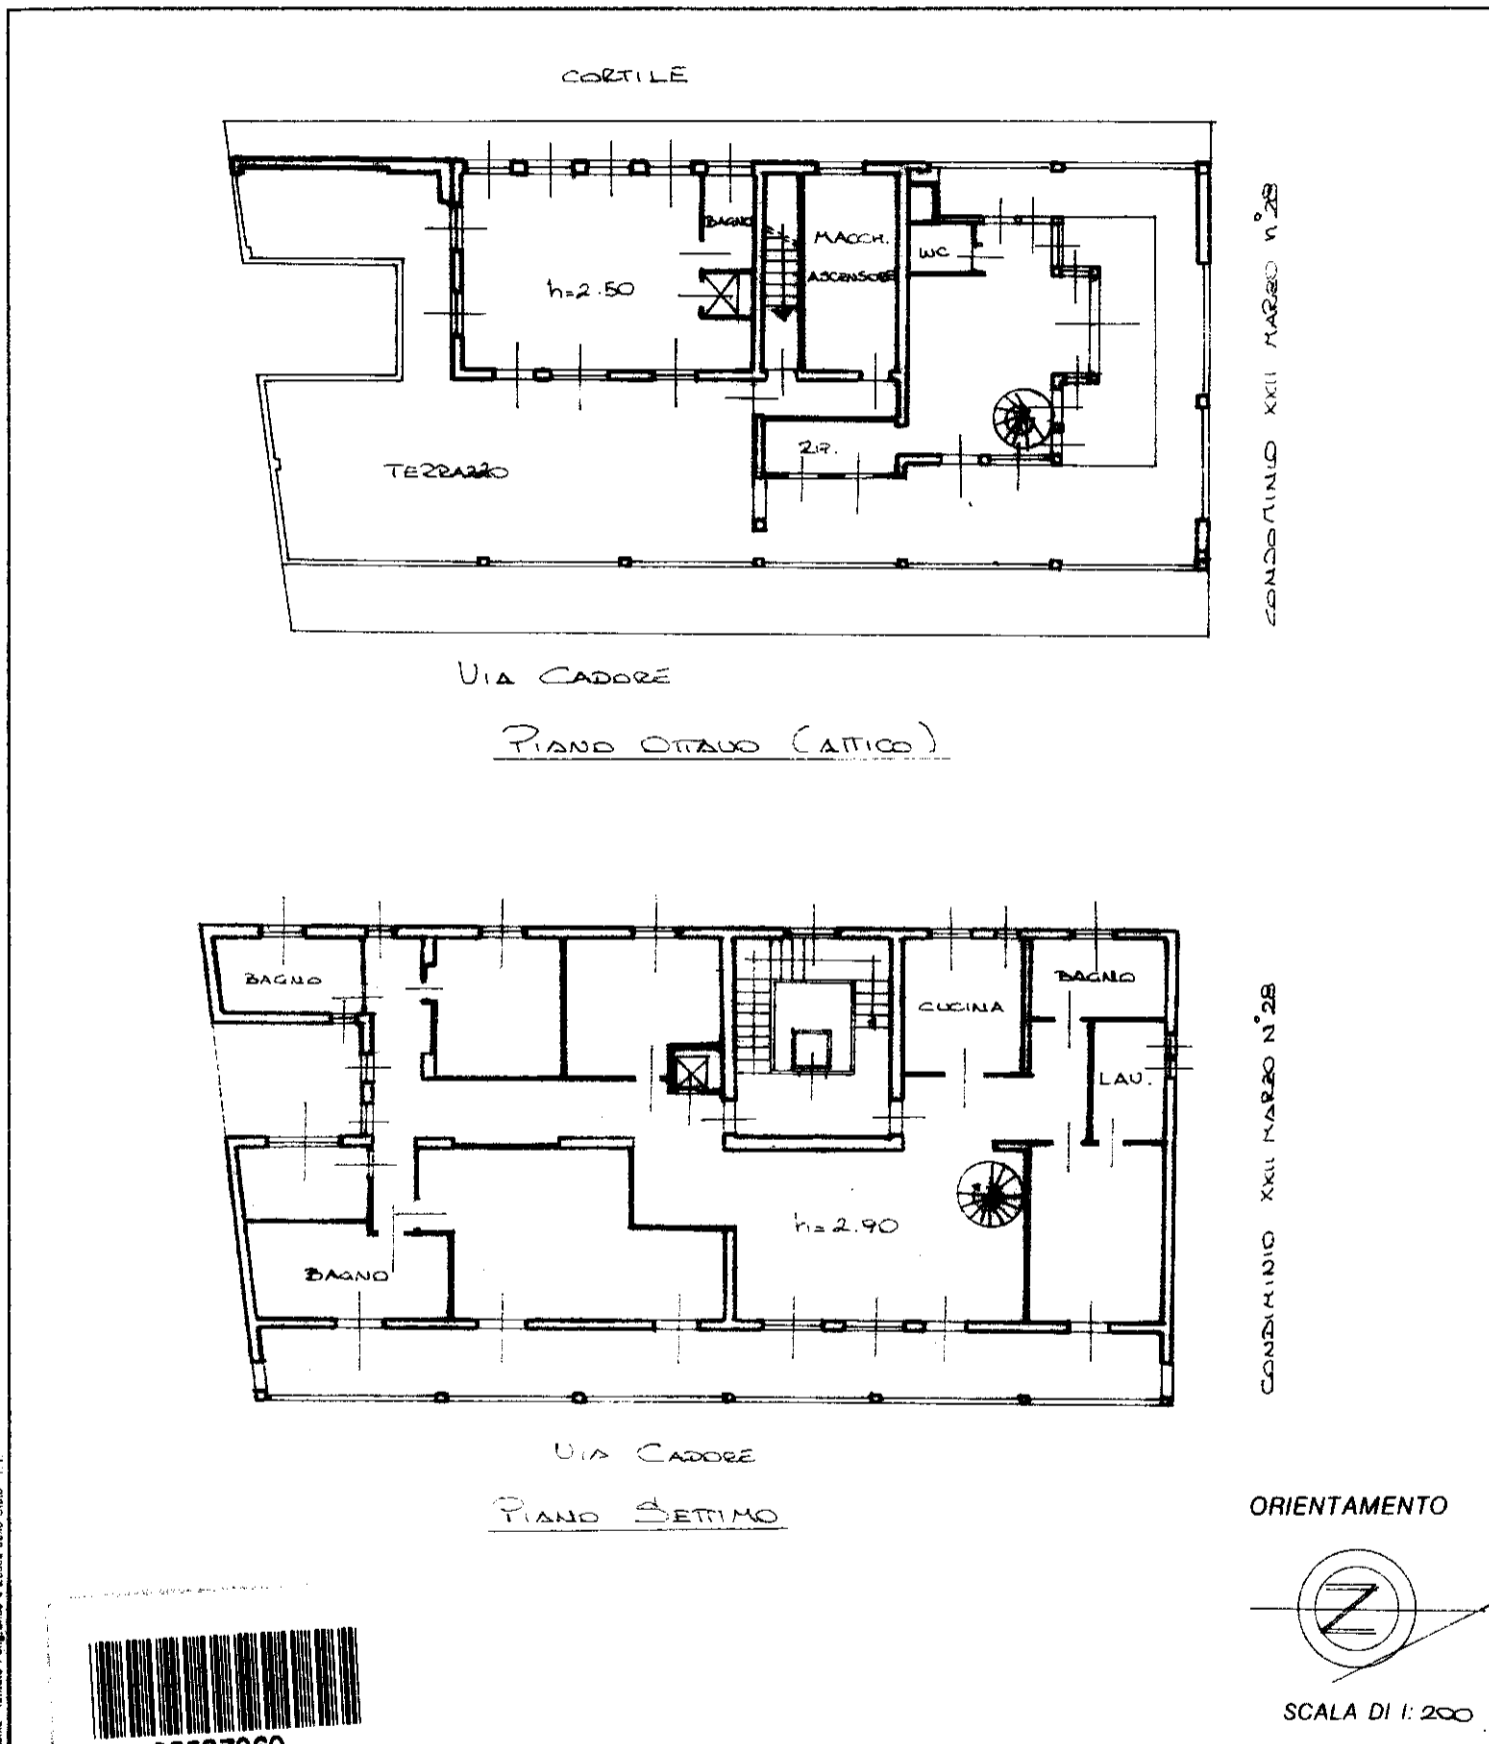

Roma - Istituto Poligrafico e Zecca dello Stato - P.V.



02597060

Dichiarazione di N.C.
Denuncia di variazione

Compilata dal GEOM. SIGNORELLI FABIO
(Titolo, cognome e nome)

RISERVATO ALL'UFFICIO

Identificativi catastali
F. 491
n. 136 sub. 505

Iscritto all'albo de GEOMETRI
della provincia di PAVIA n. 3117
data 12/02/2021 Firma [Firma]